


# Исполнительная схема водоотведения в ДНП "Ребровка-2" в селе Ребровка Магистрального сельского поселения. в кадастровом квартале 55:20:110601

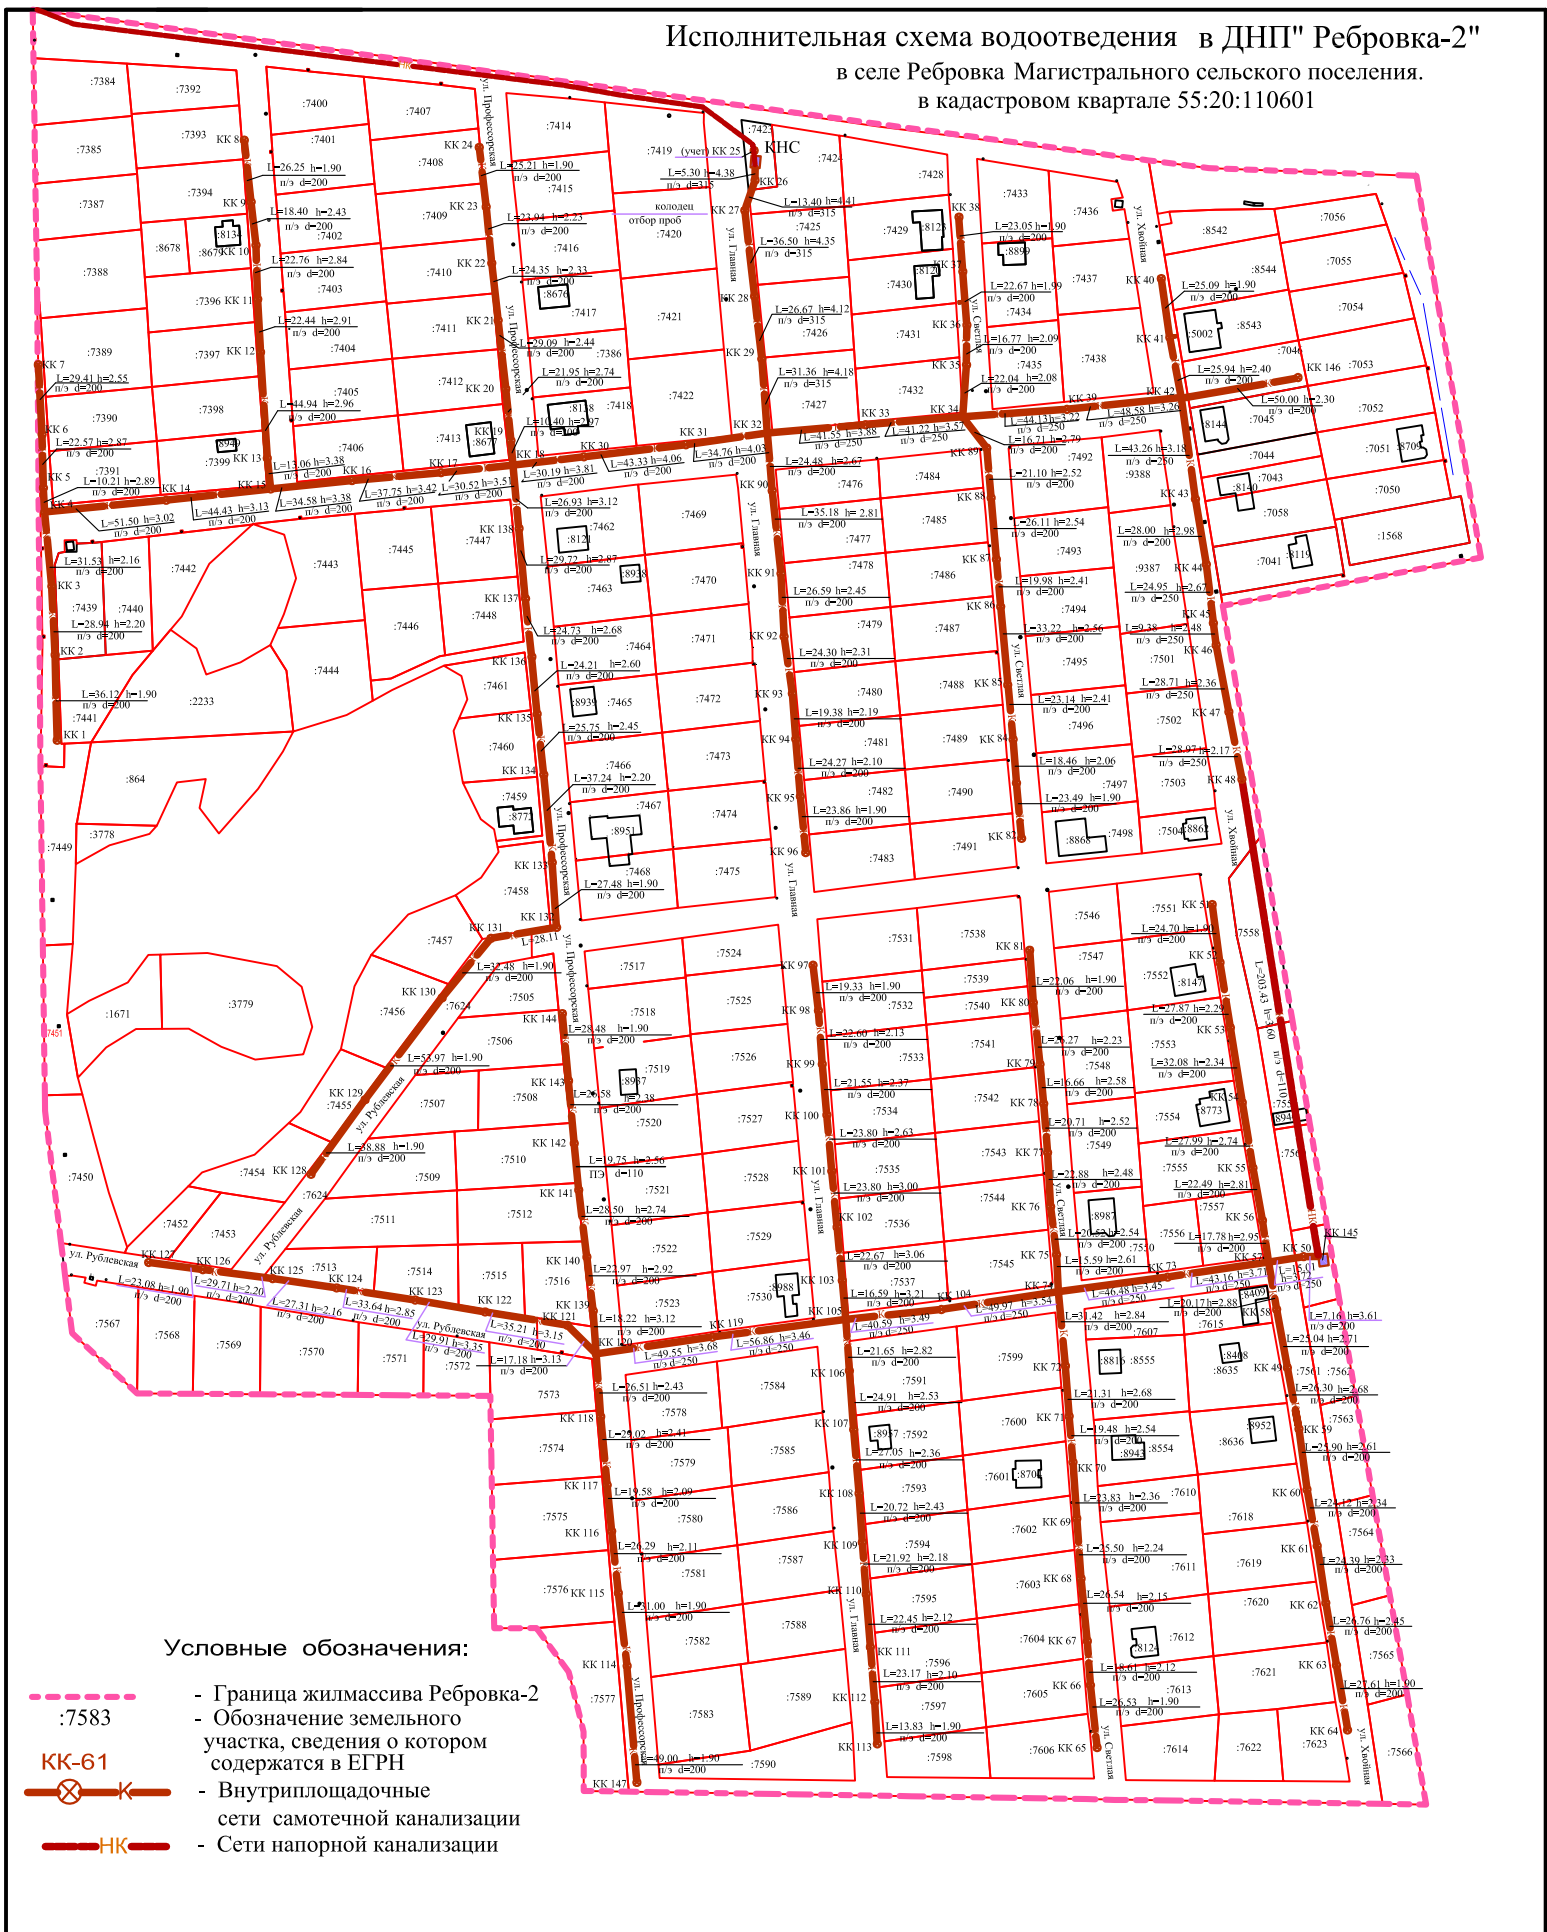

**Условные обозначения:**

- - - - Граница жилмассива Ребровка-2
- : - Обозначение земельного участка, сведения о котором содержатся в ЕГРН
- ⊗ - Внутриплощадочные сети самотечной канализации
- - Сети напорной канализации