


Схема расположения водопропускных труб на дорогах ДНП "Ребровка-2"

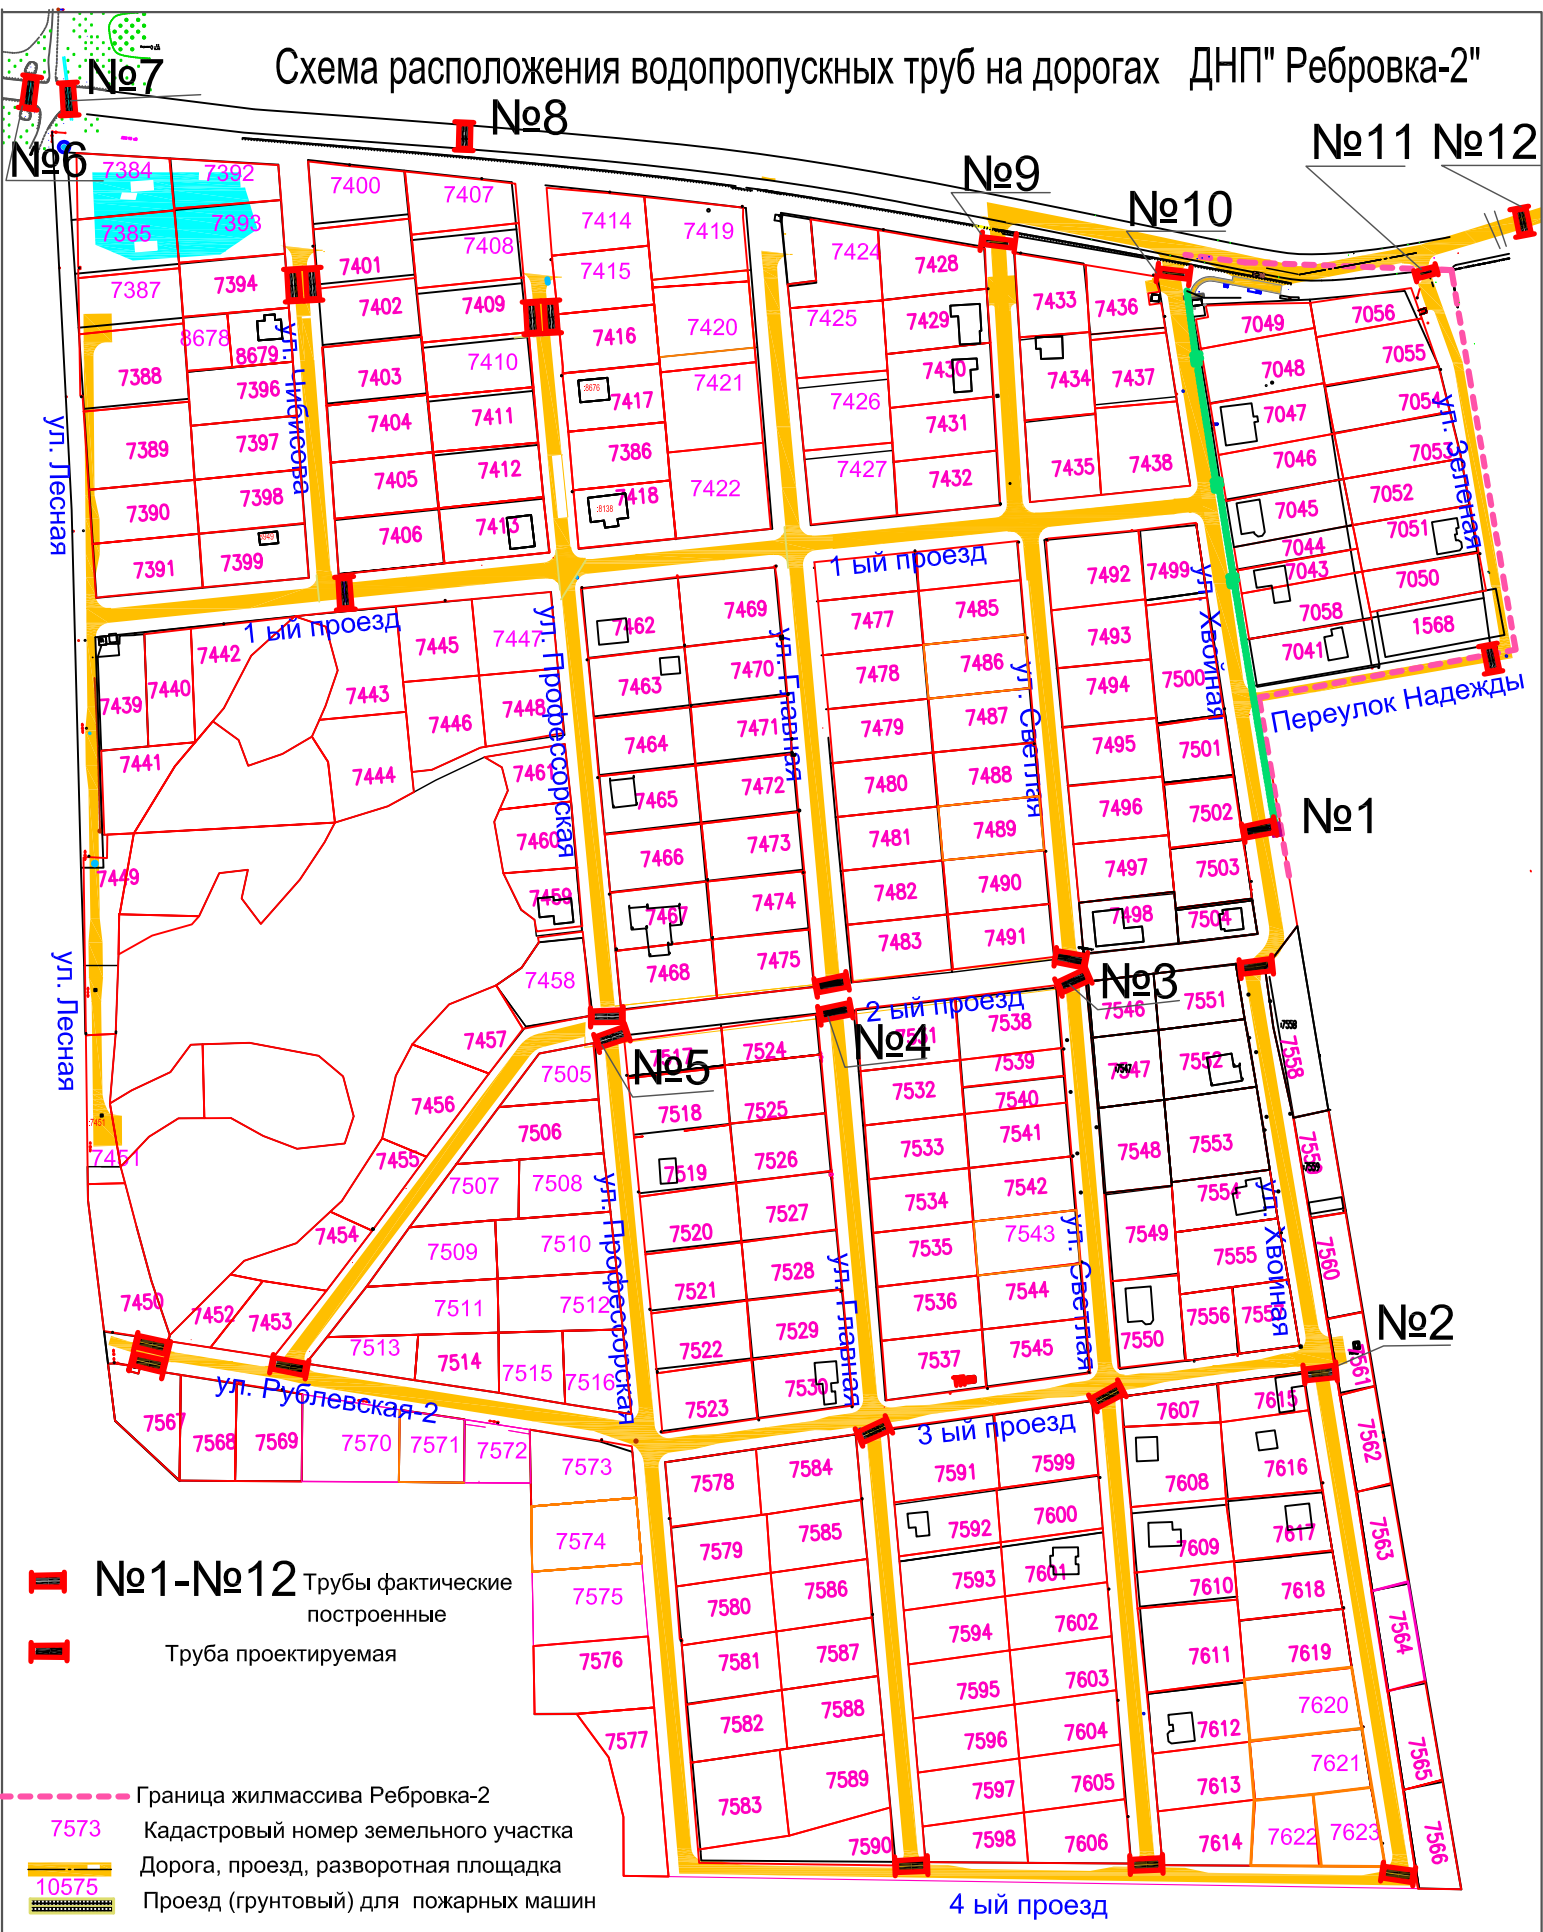

№1-№12 Трубы фактические построенные

Труба проектируемая

Граница жилмассива Ребровка-2

7573 Кадастровый номер земельного участка

10575 Дорога, проезд, разворотная площадка

Проезд (грунтовый) для пожарных машин

4-й проезд