


Исполнительная схема электроснабжения в ДНП "Ребровка-2" в селе Ребровка Магистрального сельского поселения в кадастровом квартале 55:20:110601

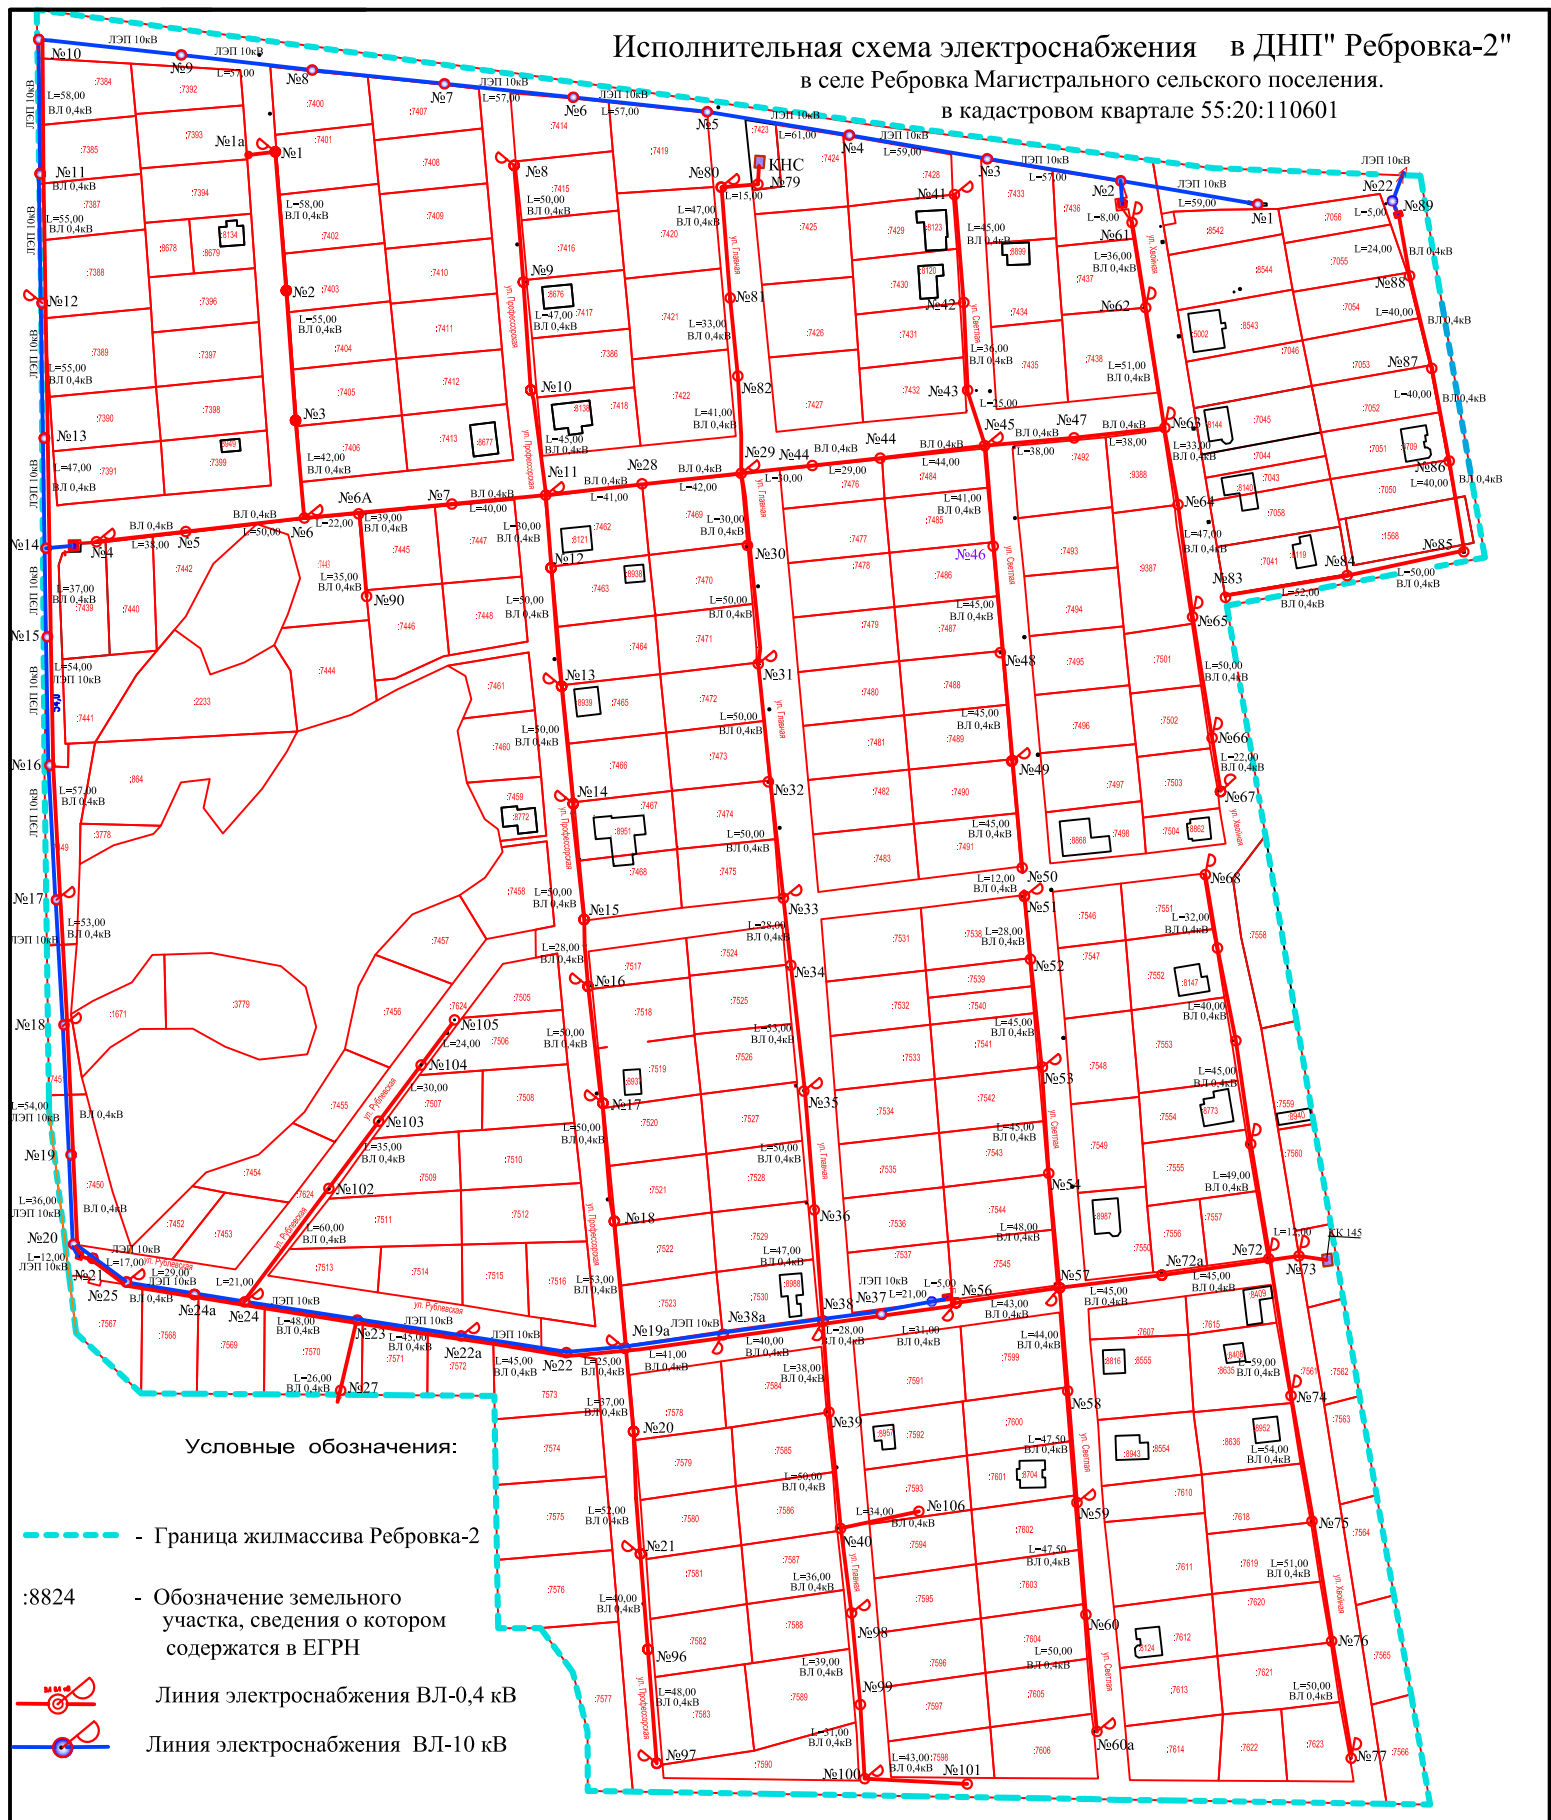

Условные обозначения:

- - Граница жилмассива Ребровка-2
- :8824 - Обозначение земельного участка, сведения о котором содержатся в ЕГРН
- Линия электроснабжения ВЛ-0,4 кВ
- Линия электроснабжения ВЛ-10 кВ