


Схема внутриквартальных дорог ДНП "Ребровка-2"

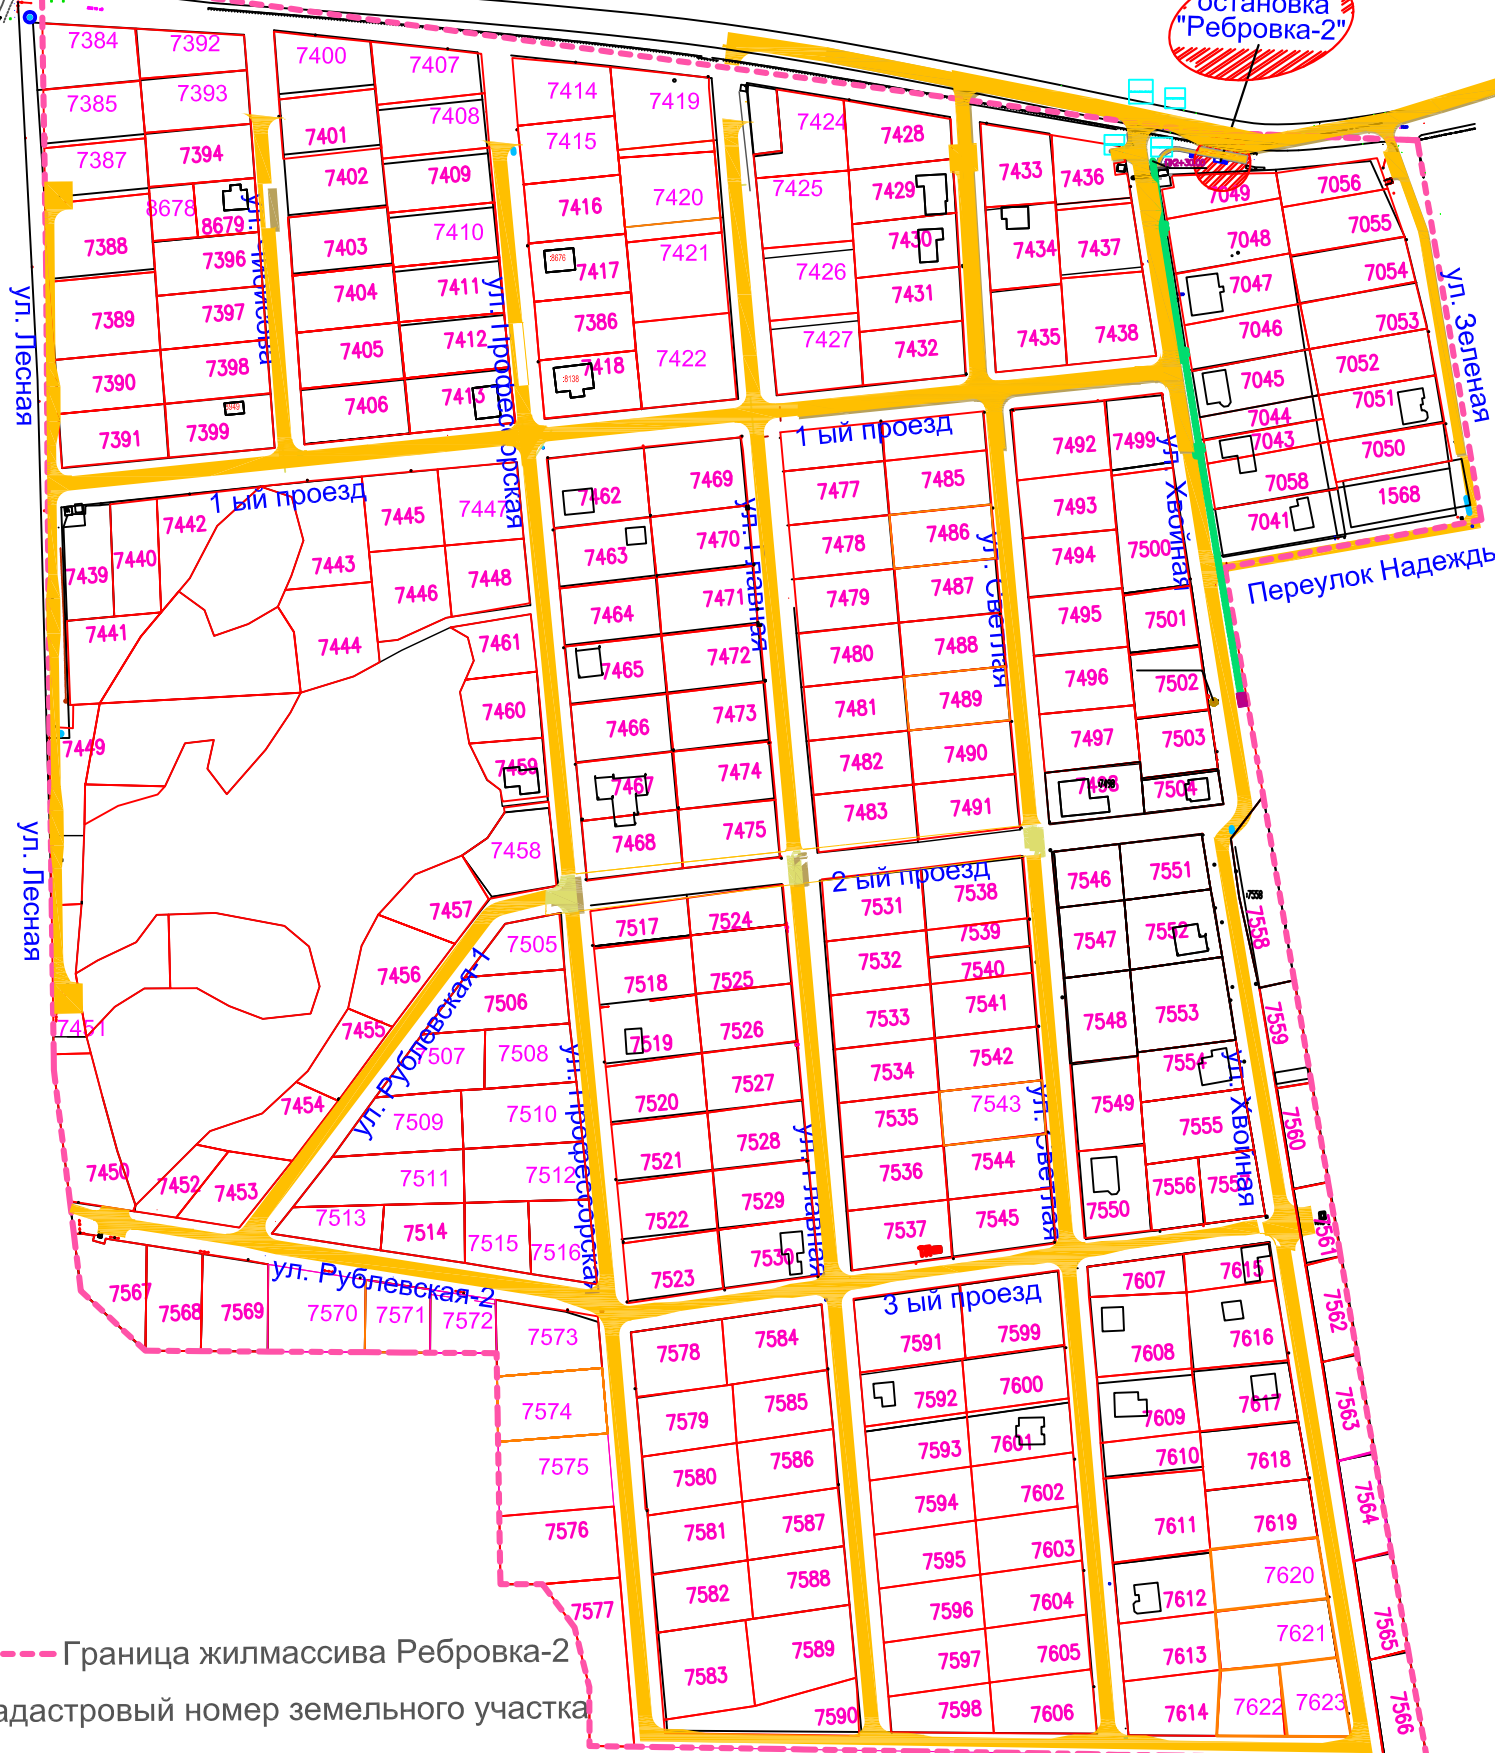

--- Граница жилмассива Ребровка-2

Кадастровый номер земельного участка

- 7573
- Проектируемая дорога, проезд, разворотная площадка
- Проектируемый проезд (грунтовый) для пожарных машин